PLU
Plan Local d'Urbanisme

4.5.a - PLAN DU RÉSEAU D'ADDUCTION D'EAU

PLU approuvé par délibération du conseil municipal du 30 mai 2007

Echelle : 1/5 000

VILLE DE VINCENNES

SAINT MANDE / VINCENNES

SYNDICAT DES EAUX D'ILE DE FRANCE

Compagnie Générale des Eaux
Régisseur
Banlieue de Paris
Quartier Valmy
32, Place Florale
92982 PARIS LA DEFENSE CEDEX

GÉNÉRALE des EAUX

CENTRE OPERATIONNEL BANLIEUE EST — Tél : 01.46.15.84.23

SAINT MANDE / VINCENNES

PLAN DU RESEAU

ECHELLE 1 / 5000

ANNEE 2003

	Mise à jour	Date	Par	Visa
	Réalisation	31/03/03	F.ITEANU-CI	
	Vérification	03/04/03	J.VEILLARD	
	Validation	03/04/03	J.VEILLARD	

Fichier	Format	Plotter Agence	Prêtée des BIPI à communiquer à la BSPP	Code Département	Code Commune INSEE
				9 4	0 8 0
116e	1120,650	736	Saint Mandé Vincennes	0 8	0

Rues de SAINT-MANDE

DN 93 : ABBE-POUCHARD (Ue l')
DO 95 : ACACIAS (allée des)
DN 93 : ALLARD
DN 93 : ALOUETTE (Ue l')
DN 93 : ALPHAND (avenue)
DN 95 : AMIRAL-COURBET (de l')
DO 93 : BAUDIN
DO 94 : BEMOIT-LEVY
DN 94 : BENULLE
DN 94 : BJA-HAKKIM (de)
DO 93 : BRIERE-DE-BOISMONT
DN 94 : CAILLOTET
DN 93 : CARNOT (villa)
DO 95 : CARS
DO 95 : CATALPAS (square des)
DN 95 : CHAPPAULT (du)
DO 94 : CHARLES-DICKENS (place)
DN 95 : COMMANDANT L'HERMINIER
DN 93 : COMMANDANT-MOUCHOTTE
DN 92 : DAUMESNIL (avenue)
DN 93 : DURGET
DN 93 : ELIE FAURE
DO 93 : EPINETTE (de l')
DU 97 : ETANG (chaussée de l')
DO 94 : ETANG (ville de l')
DN 93 : EUGENE-OING ST
DO 93 : FAIDHERBE
DO 95 : FANE
DO 95 : FOCH (avenue)
DN 92 : FRANCOIS FRESNEAU (av)
DN 94 : GALLIENI (avenue)
DO 95 : GAMBETTA (avenue)
DN 94 : GENERAL-DE-GULLE (du)
DN 96 : GENERAL-LECLERC (poe)
DO 94 : GRANDVILLE
DN 94 : GUYANE (bd de la)
DN 94 : HUYMENER
DN 93 : HAMELIN
DN 93 : HERBILLON (avenue)
DN 93 : JEAN-MERMOZ
DC 93 : JEANNE-D'ARC
DN 96 : JOFFRE (avenue)
DN 93 : KOLLY
DO 94 : LAC (du)
DN 96 : LAGNY (de)
DN 93 : L'ERRAYON (pl. de la)
DO 95 : LAGE (avenue de)
DN 94 : LACIEN-DELAHAYE (pce)
DN 94 : MARCEL (villa)
DP 94 : MIRIMES (avenue des)
DN 94 : MONGENOT
DN 94 : MOR-JESSEN (square)
DO 95 : ORMEY (square des)
DO 95 : PARC (du)
DO 95 : PARIS (avenue de)
DO 95 : PASTEUR (avenue)
DN 94 : PAUL-BERT
DO 93 : PELOUSE (avenue de la)
DO 95 : PLATANES (allée des)
DN 96 : PLESSON
DN 95 : POIRIER
DN 94 : PREMIERE DFL (av de la
DN 96 : QUIHOU (avenue)
DO 94 : RENAULT
DL 91 : REUILLY (route de)
DN 94 : SADOT
DO 92 : SAINT-MAURICE (av. de)
DN 93 : SAINTE-MARIE (avenue)
DO 93 : SORBIERS (square des)
DO 94 : SUZANNE (villa)
DN 95 : VALOS-DU-COURS (du)
DO 94 : TOURAILLE (route de la)
DO 95 : TOURELLE (villa de la)
DN 95 : VALLEES (des)
DN 93 : VERDUN (de)
DN 95 : VICTOR-HUGO (avenue)
DN 95 : VITEAU

(Carroyage: J-L CHENET) 16.08.93

appareils (exploités) :
- bouche de lavage
- bouche ventouse
- purge phréatique (exploitée)
- ADDUCTION DE L'USINE DE VINCENNES : 600 / SAINT-MAUR : 400
- Eau de 1ère élévation — CHOISY 122
- Eau de 2ème élévation — REUIL 124
- Changement de diamètre
- Axe de voie
- Courbes de niveau
- Limite de Commune
- Bouche de lavage DESORMAIS
- Ventouse
- Décharge en cuvette
- Décharge par aspiration
- Poteau de puisage
- Bouche d'incendie de 100 m/m
- Poteau d'incendie de 150mm
- Bouche de Puisage privé
- Bloc artésien
- Bief 8135

ECHELLE 1/5000 — dessiné par JP CHENET

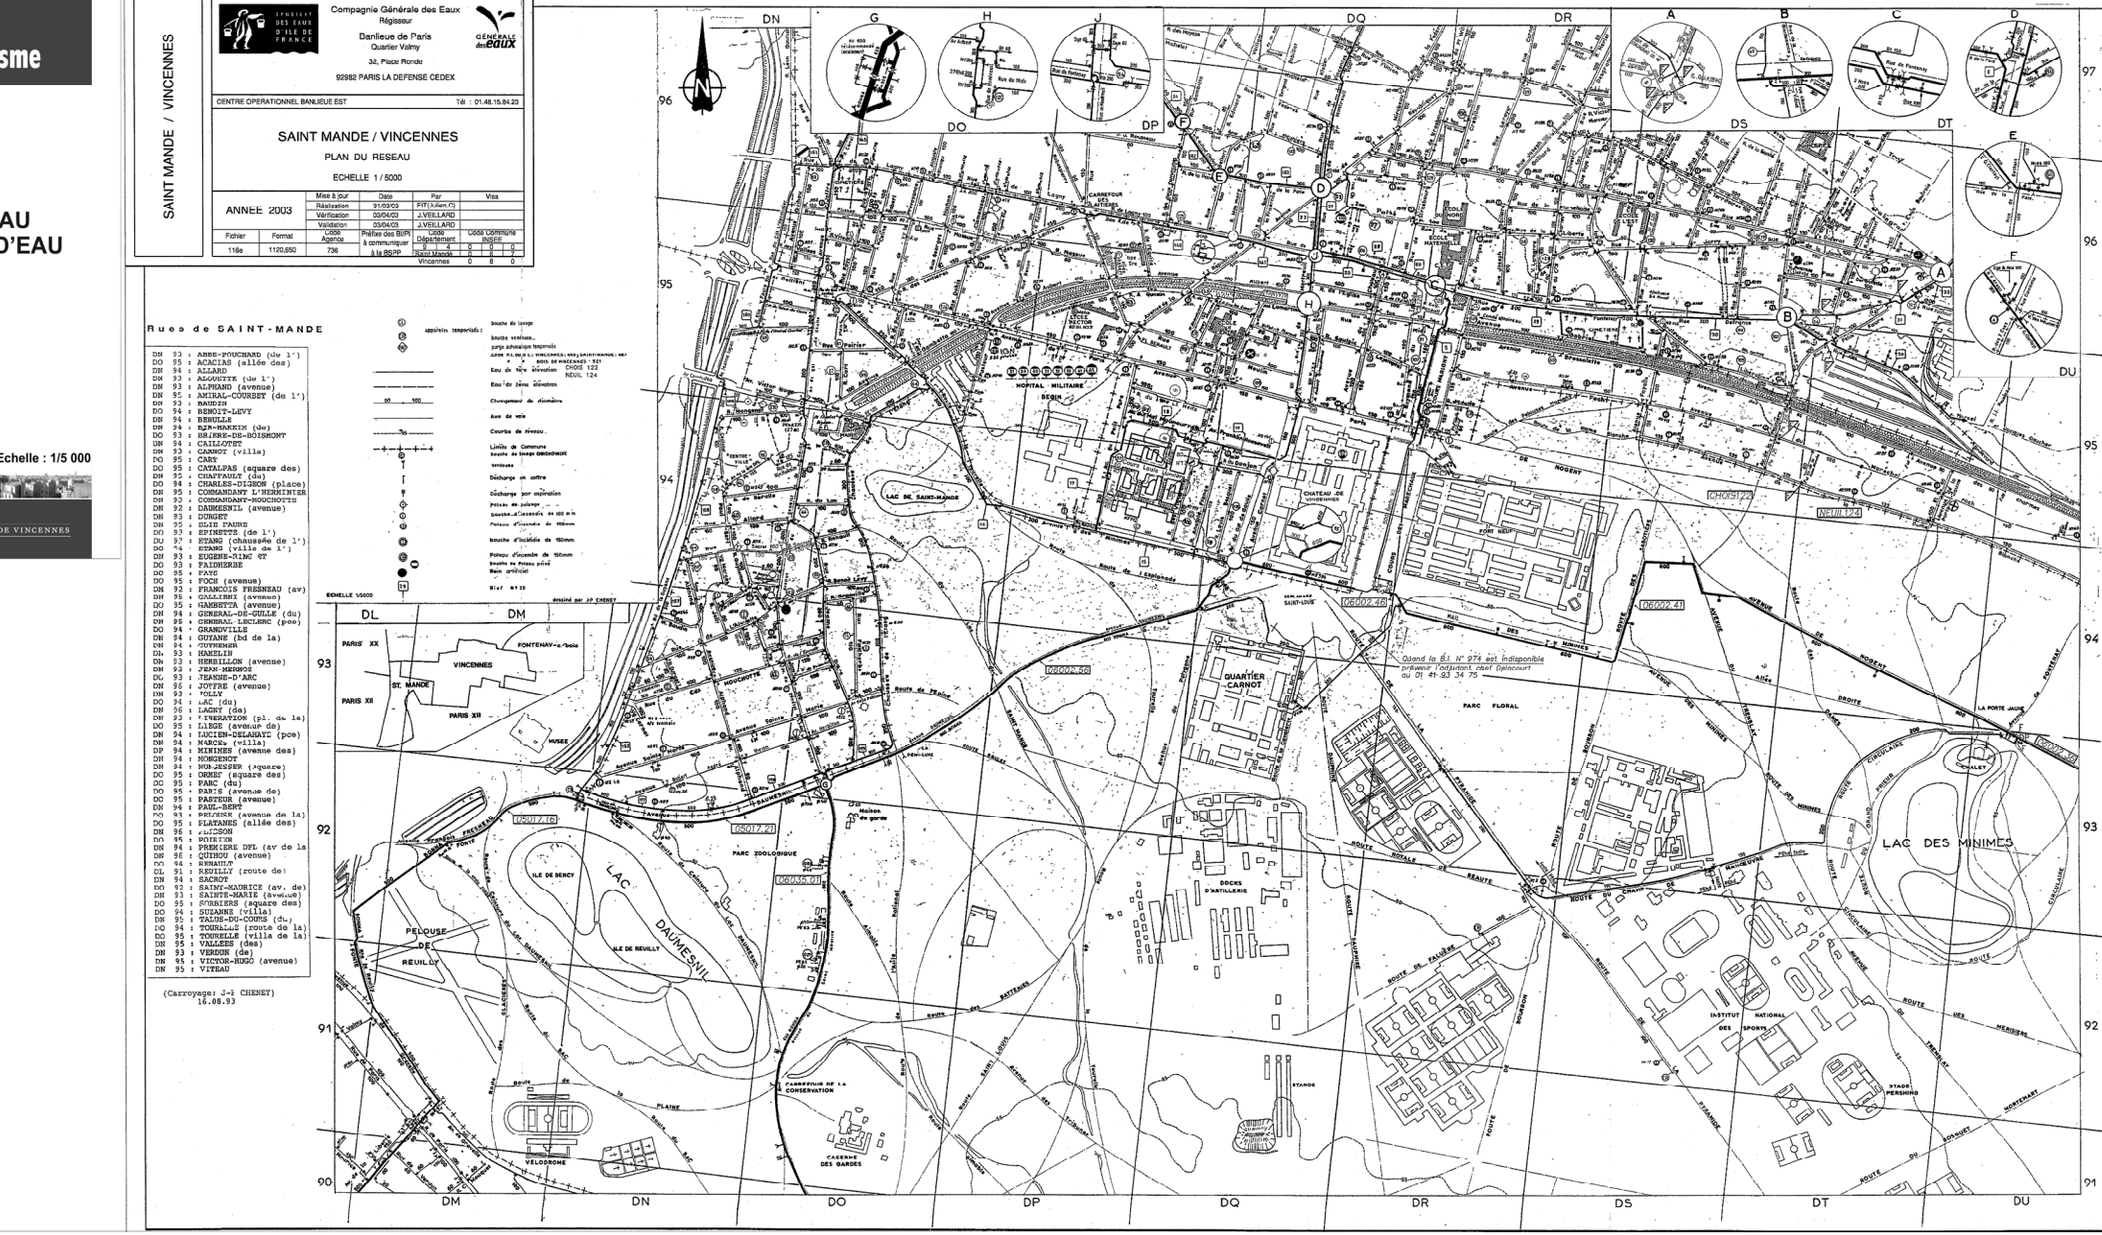

Rues de VINCENNES

DP 94 : ANATOLE-FRANCE
DP 95 : ANTOINE-QUINSON (av.)
DP 95 : AUBERT (avenue)
DP 95 : BEAUSEJOUR (villa)
DP 96 : BELFORT (de)
DP 95 : BENAULT (place)
DS 96 : BIENFAISANCE (de la)
DQ 94 : CARNOT (avenue)
DQ 93 : CAMMUY (quartier)
DO 95 : CELINE-ROBERT
DS 93 : CHAMP-DE-MANOEUVRE (du
DQ 95 : CHARLES-DANIELEN
DQ 96 : CHARLES-PATHE
DR 96 : CHARLES-SILVESTRI
DQ 93 : CHATEAU (avenue du)
DT 93 : CIRCULAIRE (route)
DS 95 : CLEMENT-VIENOT
DP 93 : COLMAR (de)
DR 96 : COMMANDANT-MOWAT (du)
DR 95 : CONDE-SUR-MOIREAU (de)
DK 96 : CRESELLIAN
DP 93 : DAUMESNIL (avenue)
DQ 96 : DAUMESNIL
DP 96 : DAVID (villa)
DS 95 : DEFRANCE
DP 96 : DEUX-COMMUNES (des)
DS 96 : DIDEROT
DR 96 : DIDEROT
DP 95 : DOCTEUR-LEBEL (du)
DT 96 : G" SCHWEITZER (ài du
DO 95 : DORIS
DQ 94 : DONJON (du)
DP 96 : EGALITE (de l')
DQ 95 : EGLISE (de l')
DT 96 : EMILE-BOUTRAIS
DS 95 : EMILE-DEQUEN
DQ 95 : ESTIENNE-D'ORVES (d')
DO 96 : EUGENE-BLOT
DQ 93 : EUGENE-LOUILL
DR 95 : EUGENE-RENAUD
DQ 93 : EUGENIE-GERAUD
DR 96 : FAIZ-FELIX
DR 92 : FAISEAU (route de)
DS 95 : FAYOLLE (avenue)
DU 96 : FAYS
DP 95 : FELIX-FAURE
DR 95 : FOCH (avenue)
DO 95 : FONTENAY
DQ 95 : FRANKLIN-ROOSEVELT (av
DR 96 : FRATERITE (de la)
DR 95 : GABRIEL-PERI (avenue)
DQ 94 : GENERAL-DE-GAULLE (av)
DQ 96 : GEORGES-CLEMENCEAU (av
DS 96 : GEORGES-GUYNEMER
DO 96 : GEORGES-HUCHON
DS 96 : GEORGES-LAMOURET
DP 96 : GILBERT-CLERFAYT
PT 96 : GIGUND
DT 96 : HENRI-DUNANT (allée)
DT 95 : HUIT-MAI-1945 (al. du)
DR 95 : IDALIE (d')
DR 95 : IDALIE (villa d')
DS 95 : INDUSTRIE (de l')
DT 96 : JACQUES-BAINVILLE (al)
DS 96 : JARET (de la)
DQ 95 : JEAN-MOULIN
DN 96 : JOSEPH-GAILLARD
DT 96 : JULES-MASSENET
LAGNY (de)
DP 96 : LAITIERES (carrefour)
DO 95 : LAITIERES (des)
DN 96 : LAMARE (villa)
DQ 95 : LAMARTINE (avenue)
DS 95 : LECLERCTEL
DR 95 : LEROYER
DR 96 : LIBERATION (bd de la)
DR 96 : LIBERTE (de la)
DP 95 : LIEUTENANT-HEITZ (du)
DR 96 : LIEUTENANT-QUENNEHEN
DQ 94 : LOUIS-BESQUEL
DS 96 : MARECHAL-FAYOLLE (du)
DS 95 : MARECHAL-LYAUTEY (du)
DP 95 : MARECHAL-MAUNOURY (du)
DR 94 : MARECHAUX (cours des)
DR 95 : MARIGNY (cours)
DR 96 : MARSEILLAISE (de la)
DO 95 : MASSUE
DQ 96 : MEUNIERS (des)
DQ 95 : MIDI (du)
DP 94 : MINIMES (avenue des)
DR 94 : MINIMES (mail des)
DQ 96 : MIRABEAU
DP 96 : MONMORY
DQ 96 : MONTREUIL (de)
DR 95 : NOGENT (avenue de)
DO 96 : PAIX (de la)
DP 95 : PARIS (avenue de)
DT 96 : PASTEUR
DT 96 : PAUL-DEROULEDE (av.)
DP 95 : PETIT-PARC (avenue du)
DR 95 : PIERRE-BROLETTE (av
DQ 95 : PIERRE-SEMARD (place)
DT 95 : POMMIERS (des)
DQ 95 : PREVOYANCE (pce de la)
DO 96 : PREVOYANCE (de la)
DR 93 : PYRAMIDE (route de la)
DO 95 : RAYMOND-DU-TEMPLE
DS 96 : REMARDIERS (de la)
DO 95 : REMON
DQ 95 : REMON (place)
DQ 96 : REPUBLIQUE (av. de la)
DQ 95 : ROBERT-GIRAUDINEAU
DR 95 : SAROTIERS (des)
DS 94 : SABOTIERS (route des)
DQ 94 : SAINT-LOUIS (esplanade
DO 95 : SAULPIC
DR 95 : SEGOND
DR 97 : SOLIDARITE (de la)
DQ 96 : STRASBOURG (de)
DS 96 : TROIS-TERRITOIRES (des
DQ 97 : UNION (de l')
DR 96 : VARENNES ((passage des)
DR 97 : VERDUN (de)
DP 93 : VICTOR-BASCH
DR 94 : VIGNEROMS (des)
DQ 95 : VILLEBOIS-MAREUIL
DR 96 : VOSGES (avenue de)
DP 94 : Félix Nadar (Allée)
DP 94 : Félix Nadar (Square)
DP 94 : Georges Méliès (Allée)
DP 94 : Jacques Daguerre (Allée)
DP 94 : Landucci (Square)
DP 94 : Louis Lumière (Cours)
DP 94 : Nicéphore Niépce (Allée)

PLU
Plan Local d'Urbanisme

4.5.b - PLAN DES RÉSEAUX D'ASSAINISSEMENT

PLU approuvé par délibération
du conseil municipal du 30 mai 2007

Echelle : 1/2 000

Janvier 2003

VILLE DE VINCENNES